



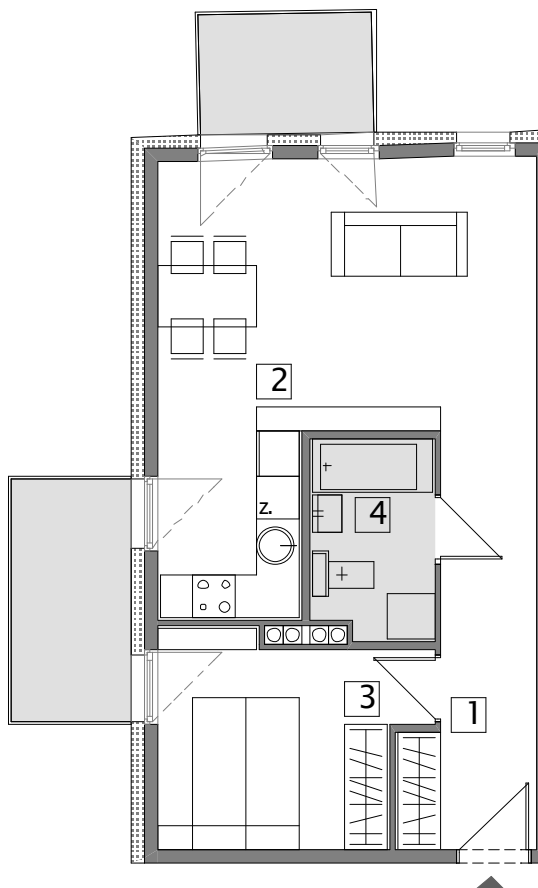

BUDYNEK MIESZKALNY WIELORODZINNY W POZNANIU PRZY UL. BARWICKIEJ


0 1 2 3m
SKALA 1 : 100

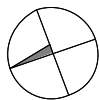

MIESZKANIE **A 13**
KONDYGNACJA 1 PIĘTRO
LOKALIZACJA POZNAŃ UL. BARWICKA

1	KOMUNIKACJA	7,84 m ²
2	POKÓJ DZIENNY Z ANEKSEM KUCHENNYM	22,90 m ²
3	SYPIALNIA	9,16 m ²
4	ŁAZIENKA	4,34 m ²

POWIERZCHNIA WEWNĘTRZNA 44,24 m²
BALKON 3,7+ 5,0 m²

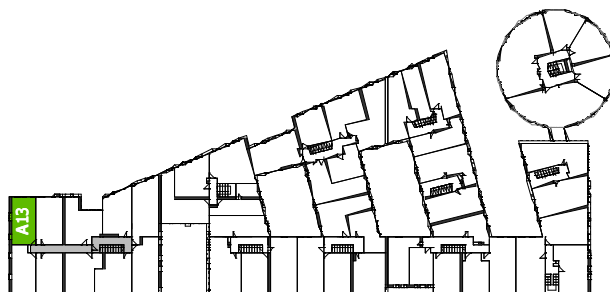

Siedziba firmy i biuro sprzedaży:
Mastern City Sp. z o.o. Sp. k.

ul. Działkowa 16 62-080 Tarnowo Podgórne
tel. +48 61 8966700 +48 61 8966911 fax. +48 61 8164298
www.masterninvest.pl

UWAGA:

POWYŻSZE RYSUNKI MAJĄ CHARAKTER POGLĄDOWY _ ZASTRZEŻAMY SOBIE PRAWO DO WPROWADZANIA ZMIAN

PODANE POWIERZCHNIE LOKALI SĄ ORIENTACYJNE I MOGĄ NIEZNAJACZNIE ODBIEGAĆ OD RZECZYWISTOŚCI _ DOKŁADNY OBMIAR ZOSTANIE OKREŚLONY PO DOKONANIU INWENTARYZACJI BUDYNKU