



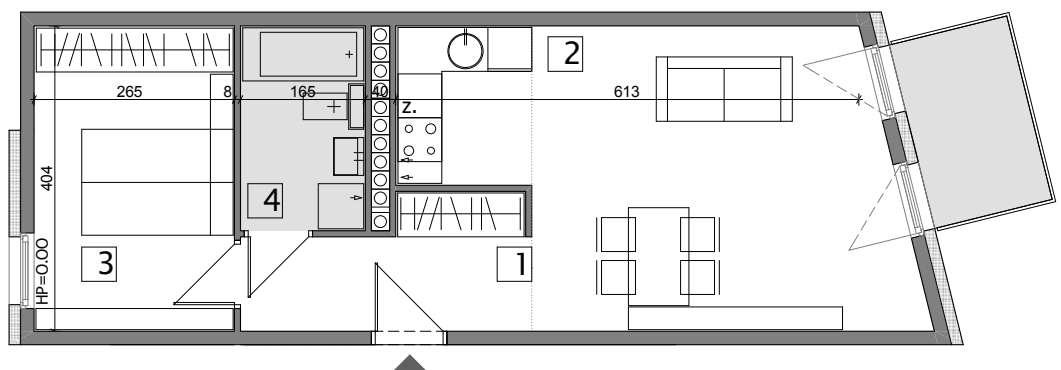

BUDYNEK MIESZKALNY WIELORODZINNY W POZNANIU PRZY UL. BARWICKIEJ


0 1 2 3m
SKALA 1 : 100

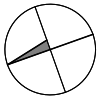

MIESZKANIE **B 25**
KONDYGNACJA 2 PIĘTRO
LOKALIZACJA POZNAŃ UL. BARWICKA

1	KOMUNIKACJA	5,84 m ²
2	POKÓJ DZIENNY Z ANEKSEM KUCHENNYM	23,32 m ²
3	SYPIALNIA	10,69 m ²
4	ŁAZIENKA	4,47 m ²

POWIERZCHNIA WEWNĘTRZNA 44,32 m²
BALKON 4,0 m²

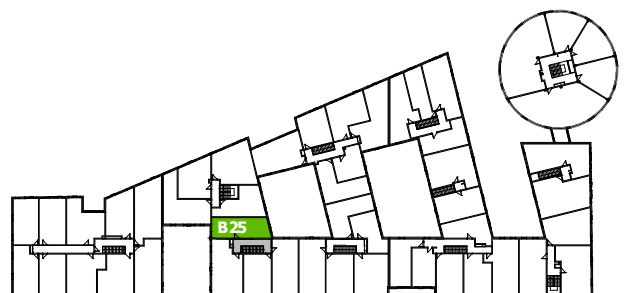

Siedziba firmy i biuro sprzedaży:

Masterm City Sp. z o.o. Sp. k.

ul. Działkowa 16 62-080 Tarnowo Podgórne
tel. +48 61 8966700 +48 61 8966911 fax. +48 61 8164298

www.masterinvest.pl

UWAGA:

POWYŻSZE RYSUNKI MAJĄ CHARAKTER POGLĄDOWY _ ZASTRZEGAMY SOBIE PRAWO DO WPROWADZANIA ZMIAN

PODANE POWIERZCHNIE LOKALI SĄ ORIENTACYJNE I MOGĄ NIEZNACZNIE ODBIEGAĆ OD RZECZYWISTOŚCI _ DOKŁADNY OBIAR ZOSTANIE OKREŚLONY PO DOKONANIU INWENTARYZACJI BUDYNKU