
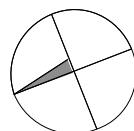
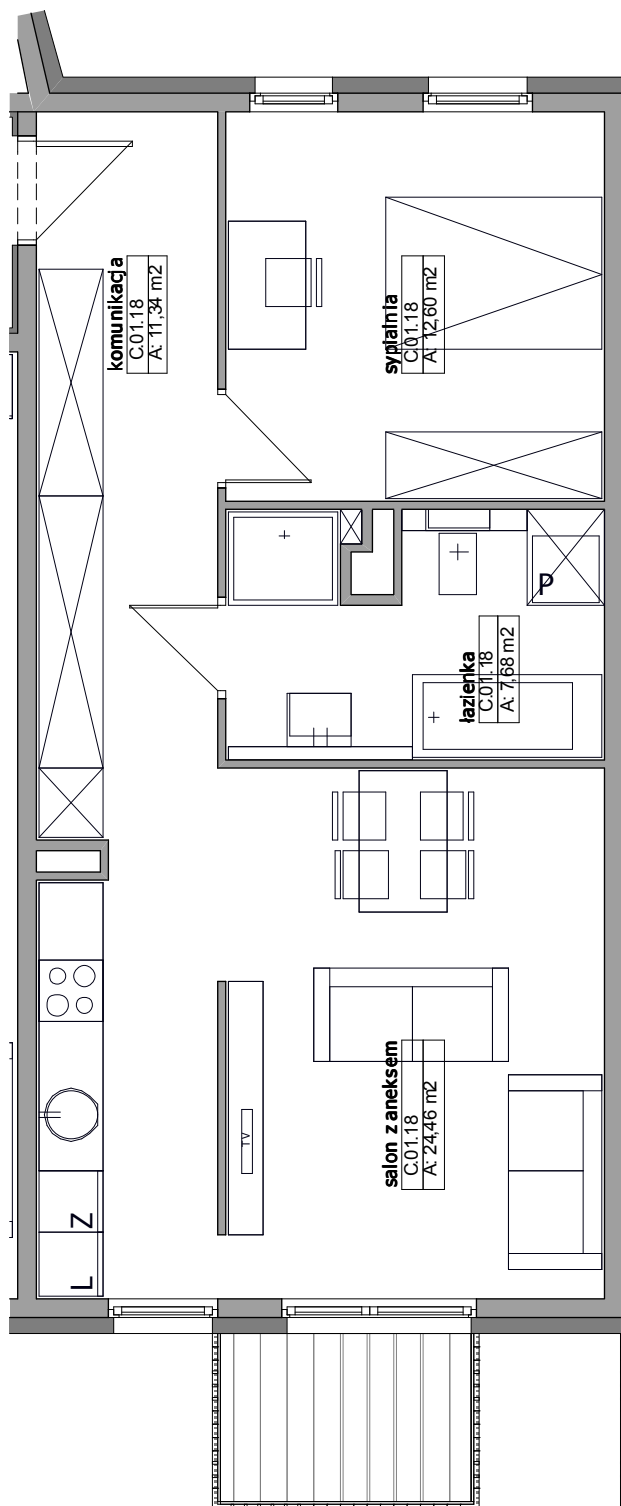


POZNAŃ UL. BARWICKA

BUDYNEK MIESZKALNY WIELORODZINNY
Z CZĘŚCIĄ USŁUGOWĄ ORAZ HALĄ GARAŻOWĄ

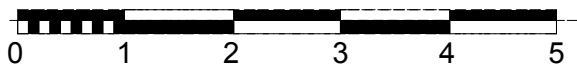

C18

MIESZKANIE


KOMUNIKACJA	11,34 m ²
SYPIALNIA	12,60 m ²
SALON Z ANEKSEM KUCHENNYM	24,46 m ²
ŁAZIENKA	7,68 m ²

POWIERZCHNIA MIESZKANIA 56,08 m²

ILOŚĆ POKOI	2
POWIERZCHNIA BALKONU	3,61 m ²

KONDYGNACJA

I PIĘTRO

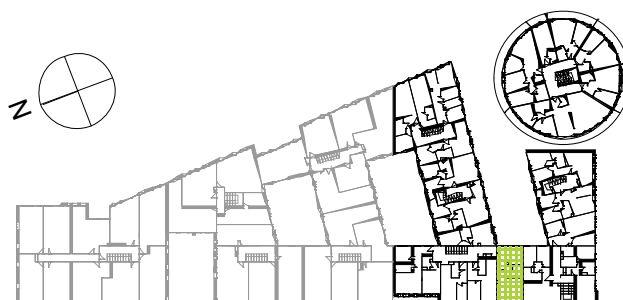

SEDZIBA FIRMY:

MASTERM CITY SP. Z O.O. SP. K.

UL. DZIAŁKOWA 16, 62-080 TARNOWO PODGÓRNE
TEL. +48 61 8966700 +48 61 8869111 FAX. +48 61 8164298
www.masterminvest.pl

Powyzsze rysunki maja charakter pogladowy. Podane powierzchnie lokali sa orientacyjne, dokladny obmiar zostanie okrelony po dokonaniu inwentaryzacji budynku.

MIESZKANIE

C18