



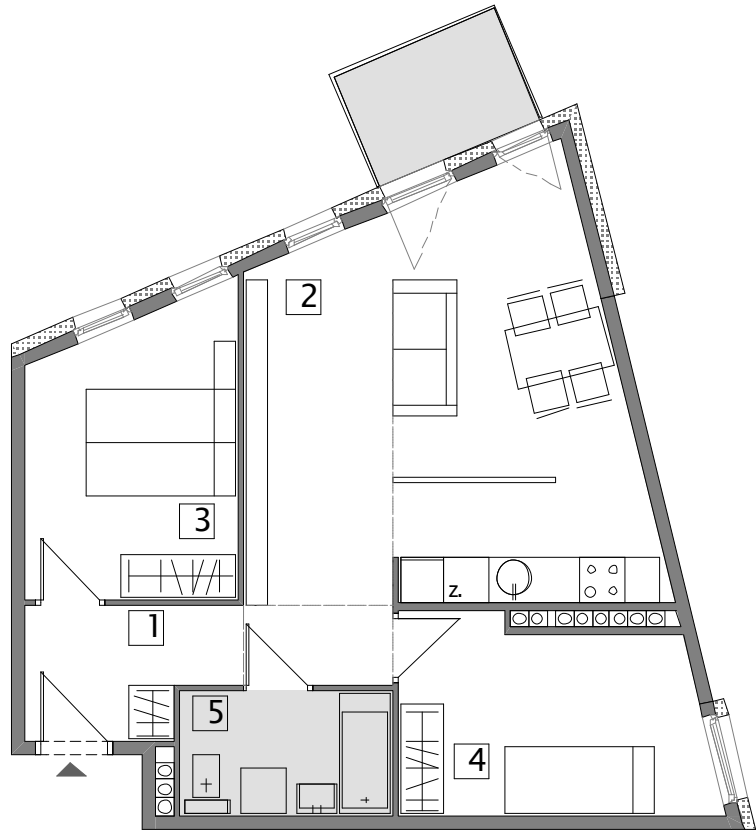

BUDYNEK MIESZKALNY WIELORODZINNY W POZNANIU PRZY UL. BARWICKIEJ


0 1 2 3m
SKALA 1 : 100

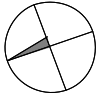

MIESZKANIE	D12
KONDYGNACJA	2 PIĘTRO
LOKALIZACJA	POZNAŃ UL. BARWICKA

1	KOMUNIKACJA	7,85 m ²
2	POKÓJ DZIENNY Z ANEKSEM KUCHENNYM	25,05 m ²
3	SYPIALNIA	10,22 m ²
4	SYPIALNIA	10,09 m ²
5	ŁAZIENKA	4,64 m ²

POWIERZCHNIA WEWNĘTRZNA	57,85 m ²
BALKON	3,6 m ²

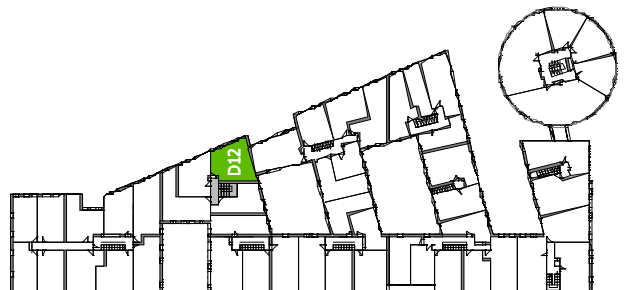

Siedziba firmy i biuro sprzedaży:
Masterm City Sp. z o.o. Sp. k.

ul. Działkowa 16 62-080 Tarnowo Podgórne
tel. +48 61 8966700 +48 61 8966911 fax. +48 61 8164298
www.masterinvest.pl

UWAGA:

POWYŻSZE RYSUNKI MAJĄ CHARAKTER POGLĄDOWY _ ZASTRZEŻAMY SOBIE PRAWO DO WPROWADZANIA ZMIAN
PODANE POWIERZCHNIE LOKALI SĄ ORIENTACYJNE I MOGĄ NIEZNACZNIE ODBIEGAĆ OD RZECZYWISTOŚCI _ DOKŁADNY OBMIAR ZOSTANIE OKREŚLONY PO DOKONA NIU INWENTARYZACJI BUDYNKU