



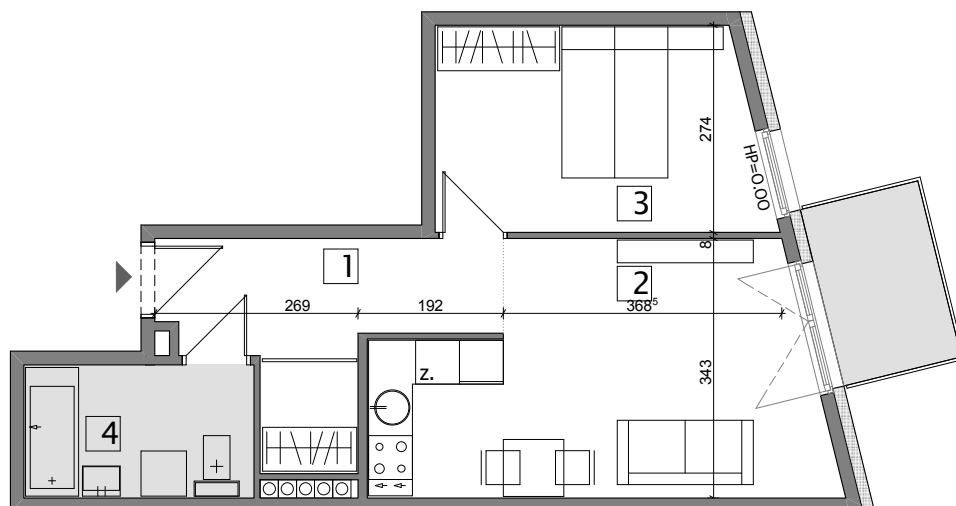

# BUDYNEK MIESZKALNY WIELORODZINNY W POZNANIU PRZY UL. BARWICKIEJ


0 1 2 3m  
SKALA 1 : 100

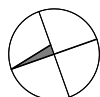

MIESZKANIE	<b>D 5</b>
KONDYGNACJA	1 PIĘTRO
LOKALIZACJA	POZNAŃ UL. BARWICKA

<b>1</b>	KOMUNIKACJA	8,44 m <sup>2</sup>
<b>2</b>	POKÓJ DZIENNY Z ANEKSEM KUCHENNYM	17,86 m <sup>2</sup>
<b>3</b>	SYPIALNIA	11,58 m <sup>2</sup>
<b>4</b>	ŁAZIENKA	5,36 m <sup>2</sup>

<b>POWIERZCHNIA WEWNĘTRZNA</b>	<b>43,24 m<sup>2</sup></b>
BALKON	3,6 m <sup>2</sup>

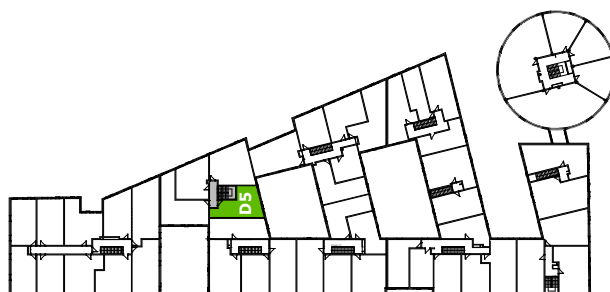

Siedziba firmy i biuro sprzedaży:  
**Masterm City Sp. z o.o. Sp. k.**

ul. Działkowa 16 62-080 Tarnowo Podgórne  
tel. +48 61 8966700 +48 61 8966911 fax. +48 61 8164298  
www.masterinvest.pl

**UWAGA :**

POWYŻSZE RYSUNKI MAJĄ CHARAKTER POGLĄDOWY \_ ZASTRZEGAMY SOBIE PRAWO DO WPROWADZANIA ZMIAN  
PODANE POWIERZCHNIE LOKALI SĄ ORIENTACYJNE I MOGĄ NIEZNACZNIE ODBIEGAĆ OD RZECZYWISTOŚCI \_ DOKŁADNY OBIAR ZOSTANIE OKREŚLONY PO DOKONANIU INWENTARYZACJI BUDYNKU