




BUDYNEK MIESZKALNY WIELORODZINNY W POZNANIU PRZY UL. BARWICKIEJ


0 1 2 3m
SKALA 1 : 100

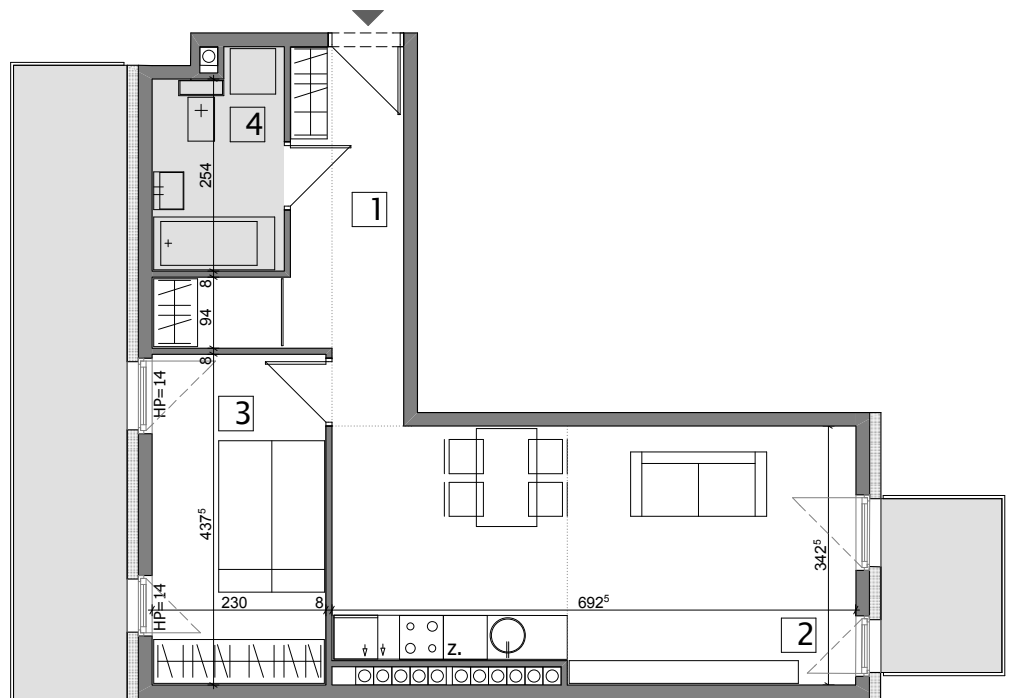

MIESZKANIE	E 12
KONDYGNACJA	2 PIĘTRO
LOKALIZACJA	POZNAŃ UL. BARWICKA

1	KOMUNIKACJA	8,60m ²
2	POKÓJ DZIENNY Z ANEKSEM KUCHENNYM	22,76 m ²
3	SYPIALNIA	10,06 m ²
4	ŁAZIENKA	4,60 m ²

POWIERZCHNIA WEWNĘTRZNA	46,02 m²
BALKON	3,6 + 12,5 m ²

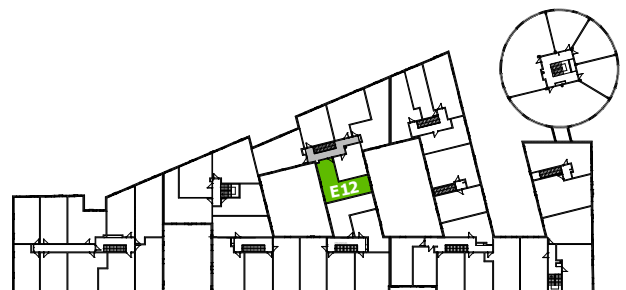

Siedziba firmy i biuro sprzedaży:
Masterm City Sp. z o.o. Sp. k.

ul. Działkowa 16 62-080 Tarnowo Podgórne
tel. +48 61 8966700 +48 61 8966911 fax. +48 61 8164298
www.masterminvest.pl

UWAGA:

POWYŻSZE RYSUNKI MAJĄ CHARAKTER POGLĄDOWY _ ZASTRZEGAMY SOBIE PRAWO DO WPROWADZANIA ZMIAN

PODANE POWIERZCHNIE LOKALI SĄ ORIENTACYJNE I MOGĄ NIEZNACZNIE ODBIEGAĆ OD RZECZYWISTOŚCI _ DOKŁADNY OBMIAR ZOSTANIE OKREŚLONY PO DOKONANIU INWENTARYZACJI BUDYNKU