
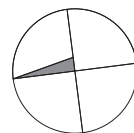


# POZNAŃ UL. BARWICKA

**BUDYNEK MIESZKALNY WIELORODZINNY**  
Z CZĘŚCIĄ USŁUGOWĄ ORAZ HALĄ GARAŻOWĄ

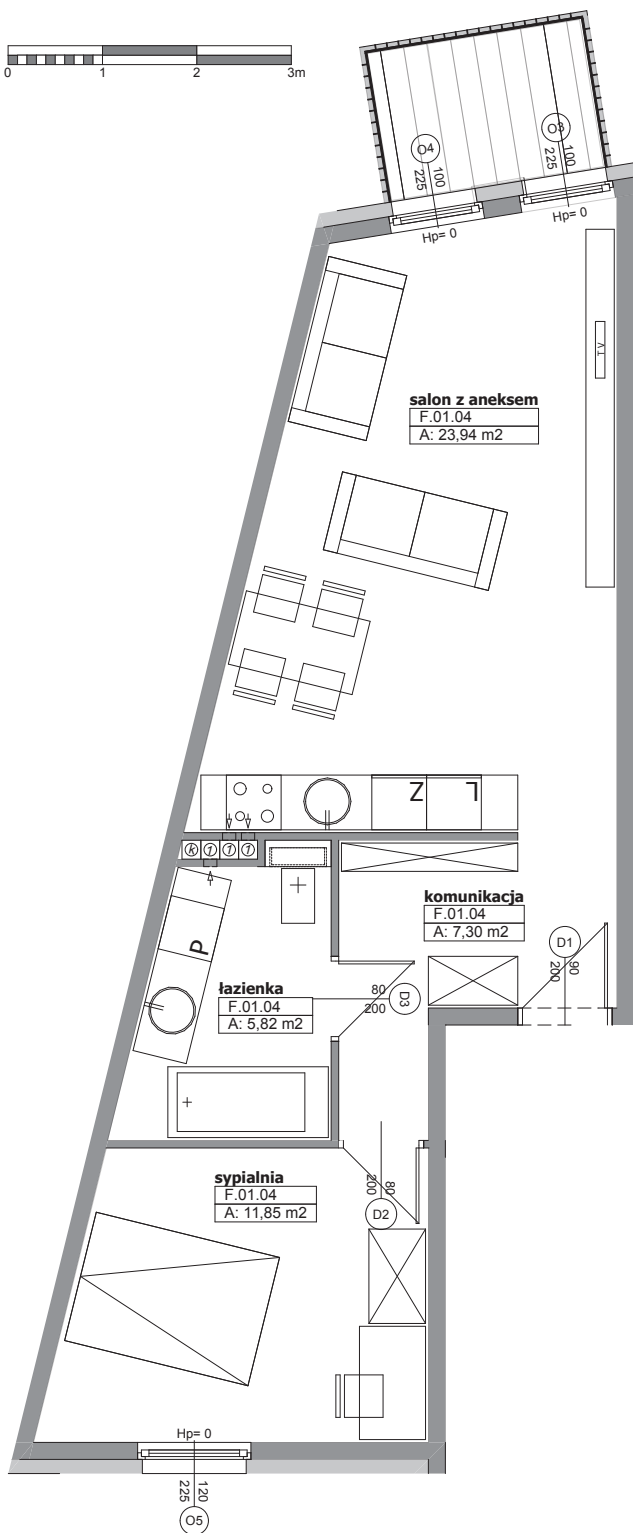

## F04

MIESZKANIE

KOMUNIKACJA	7,30 m <sup>2</sup>
SALON Z ANEKSEM KUCHENNYM	23,94 m <sup>2</sup>
SYPIALNIA	11,85 m <sup>2</sup>
ŁAZIENKA	5,82 m <sup>2</sup>

**POWIERZCHNIA MIESZKANIA 48,91 m<sup>2</sup>**

ILOŚĆ POKOI	2
POWIERZCHNIA BALKONU	3,8 m <sup>2</sup>

KONDYGNACJA I PIĘTRO



SIEDZIBA FIRMY:

**MASTERM CITY SP. Z O.O. SP. K.**

UL. DZIAŁKOWA 16, 62-080 TARNOWO PODGÓRNE  
TEL. +48 61 8966700 +48 61 8866911 FAX. +48 61 8164298  
www.masterminvest.pl

Powyższe rysunki mają charakter poglądowy. Podane powierzchnie lokali są orientacyjne, dokładny obmiar zostanie określony po dokonaniu inwentaryzacji budynku.

MIESZKANIE

## F04