
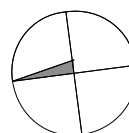
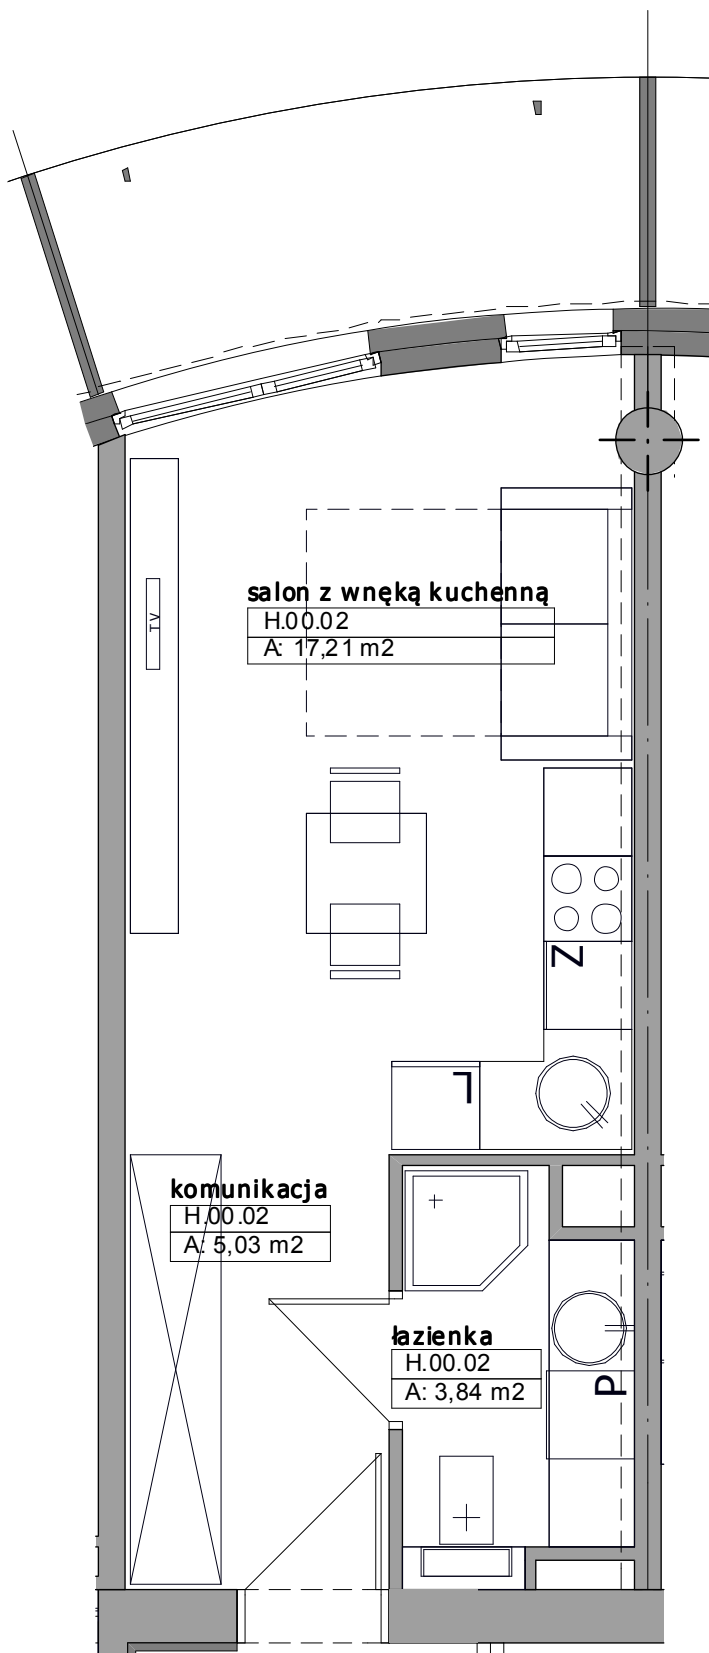


POZNAŃ UL. BARWICKA

BUDYNEK MIESZKALNY WIELORODZINNY
Z CZĘŚCIĄ USŁUGOWĄ ORAZ HALĄ GARAŻOWĄ

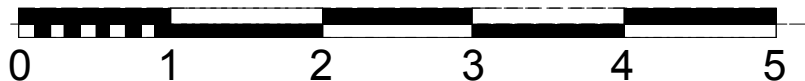

H02

MIESZKANIE


KOMUNIKACJA	5,03 m ²
SALON Z WNĘKĄ KUCHENNĄ	17,21 m ²
ŁAZIENKA	3,84 m ²

POWIERZCHNIA 26,09 m²

ILOŚĆ POKOI	1
OGRÓDEK	~22,00 m ²

KONDYGNACJA

PARTER

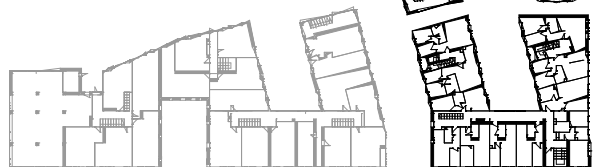

SEDZIBA FIRMY:

MASTERM CITY SP. Z O.O. SP. K.

UL. DZIAŁKOWA 16, 62-080 TARNOWO PODGÓRNE
TEL. +48 61 8966700 +48 61 8866911 FAX. +48 61 8164298
www.masterinvest.pl

Powyzsze rysunki maja charakter pogladowy. Podane powierzchnie lokali sa orientacyjne, dokladny obmiar zostanie okrelony po dokonaniu inwentaryzacji budynku.

MIESZKANIE

H02