
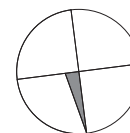


POZNAŃ UL. BARWICKA

BUDYNEK MIESZKALNY WIELORODZINNY
Z CZĘŚCIĄ USŁUGOWĄ ORAZ HALĄ GARAŻOWĄ

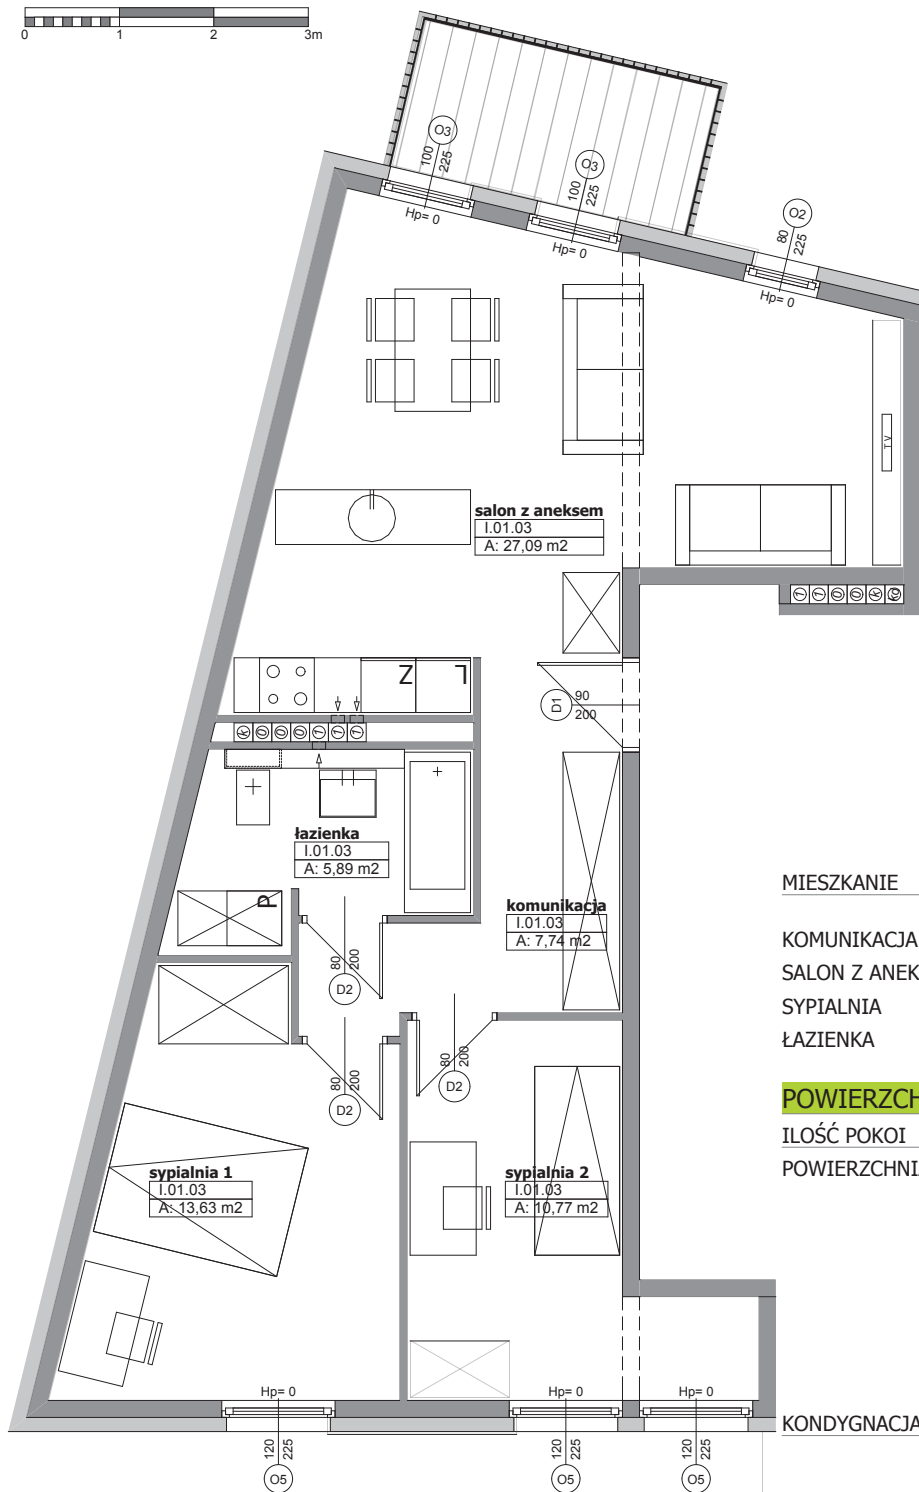

I03

MIESZKANIE

KOMUNIKACJA	7,74 m ²
SALON Z ANEKSEM KUCHENNYM	27,09 m ²
SYPIALNIA	13,63 m ² , 10,77 m ²
ŁAZIENKA	5,89 m ²

POWIERZCHNIA MIESZKANIA 65,12 m²

ILOŚĆ POKOI	3
POWIERZCHNIA BALKONU	5,1 m ²

KONDYGNACJA

I PIĘTRO



SIEDZIBA FIRMY:

MASTERM CITY SP. Z O.O. SP. K.

UL. DZIAŁKOWA 16, 62-080 TARNOWO PODGÓRNE
TEL. +48 61 8966700 +48 61 8866911 FAX. +48 61 8164298
www.masterminvest.pl

MIESZKANIE

I03

Powyższe rysunki mają charakter poglądowy. Podane powierzchnie lokali są orientacyjne, dokładny obmiar zostanie określony po dokonaniu inwentaryzacji budynku.